

Lokalizacja Muzeum byłego niemieckiego obozu zagłady w Chełmie nad Nerem



## LEGENDA:

1. ruiny pałacu - miejsce martyrologii
2. budynek byłego spichlerza
3. istniejący budynek muzeum
4. budynki po byłym GS do rozbiórki
5. pawilon nowoprojektowany ~160 m<sup>2</sup>



wjazd na teren muzeum



ogrodzenie drewniane tymczasowe




ogrodzenie z siatki



brama automatyczna z furtką nr I




brama nr II

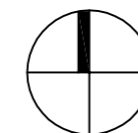

Kolo

Kolo

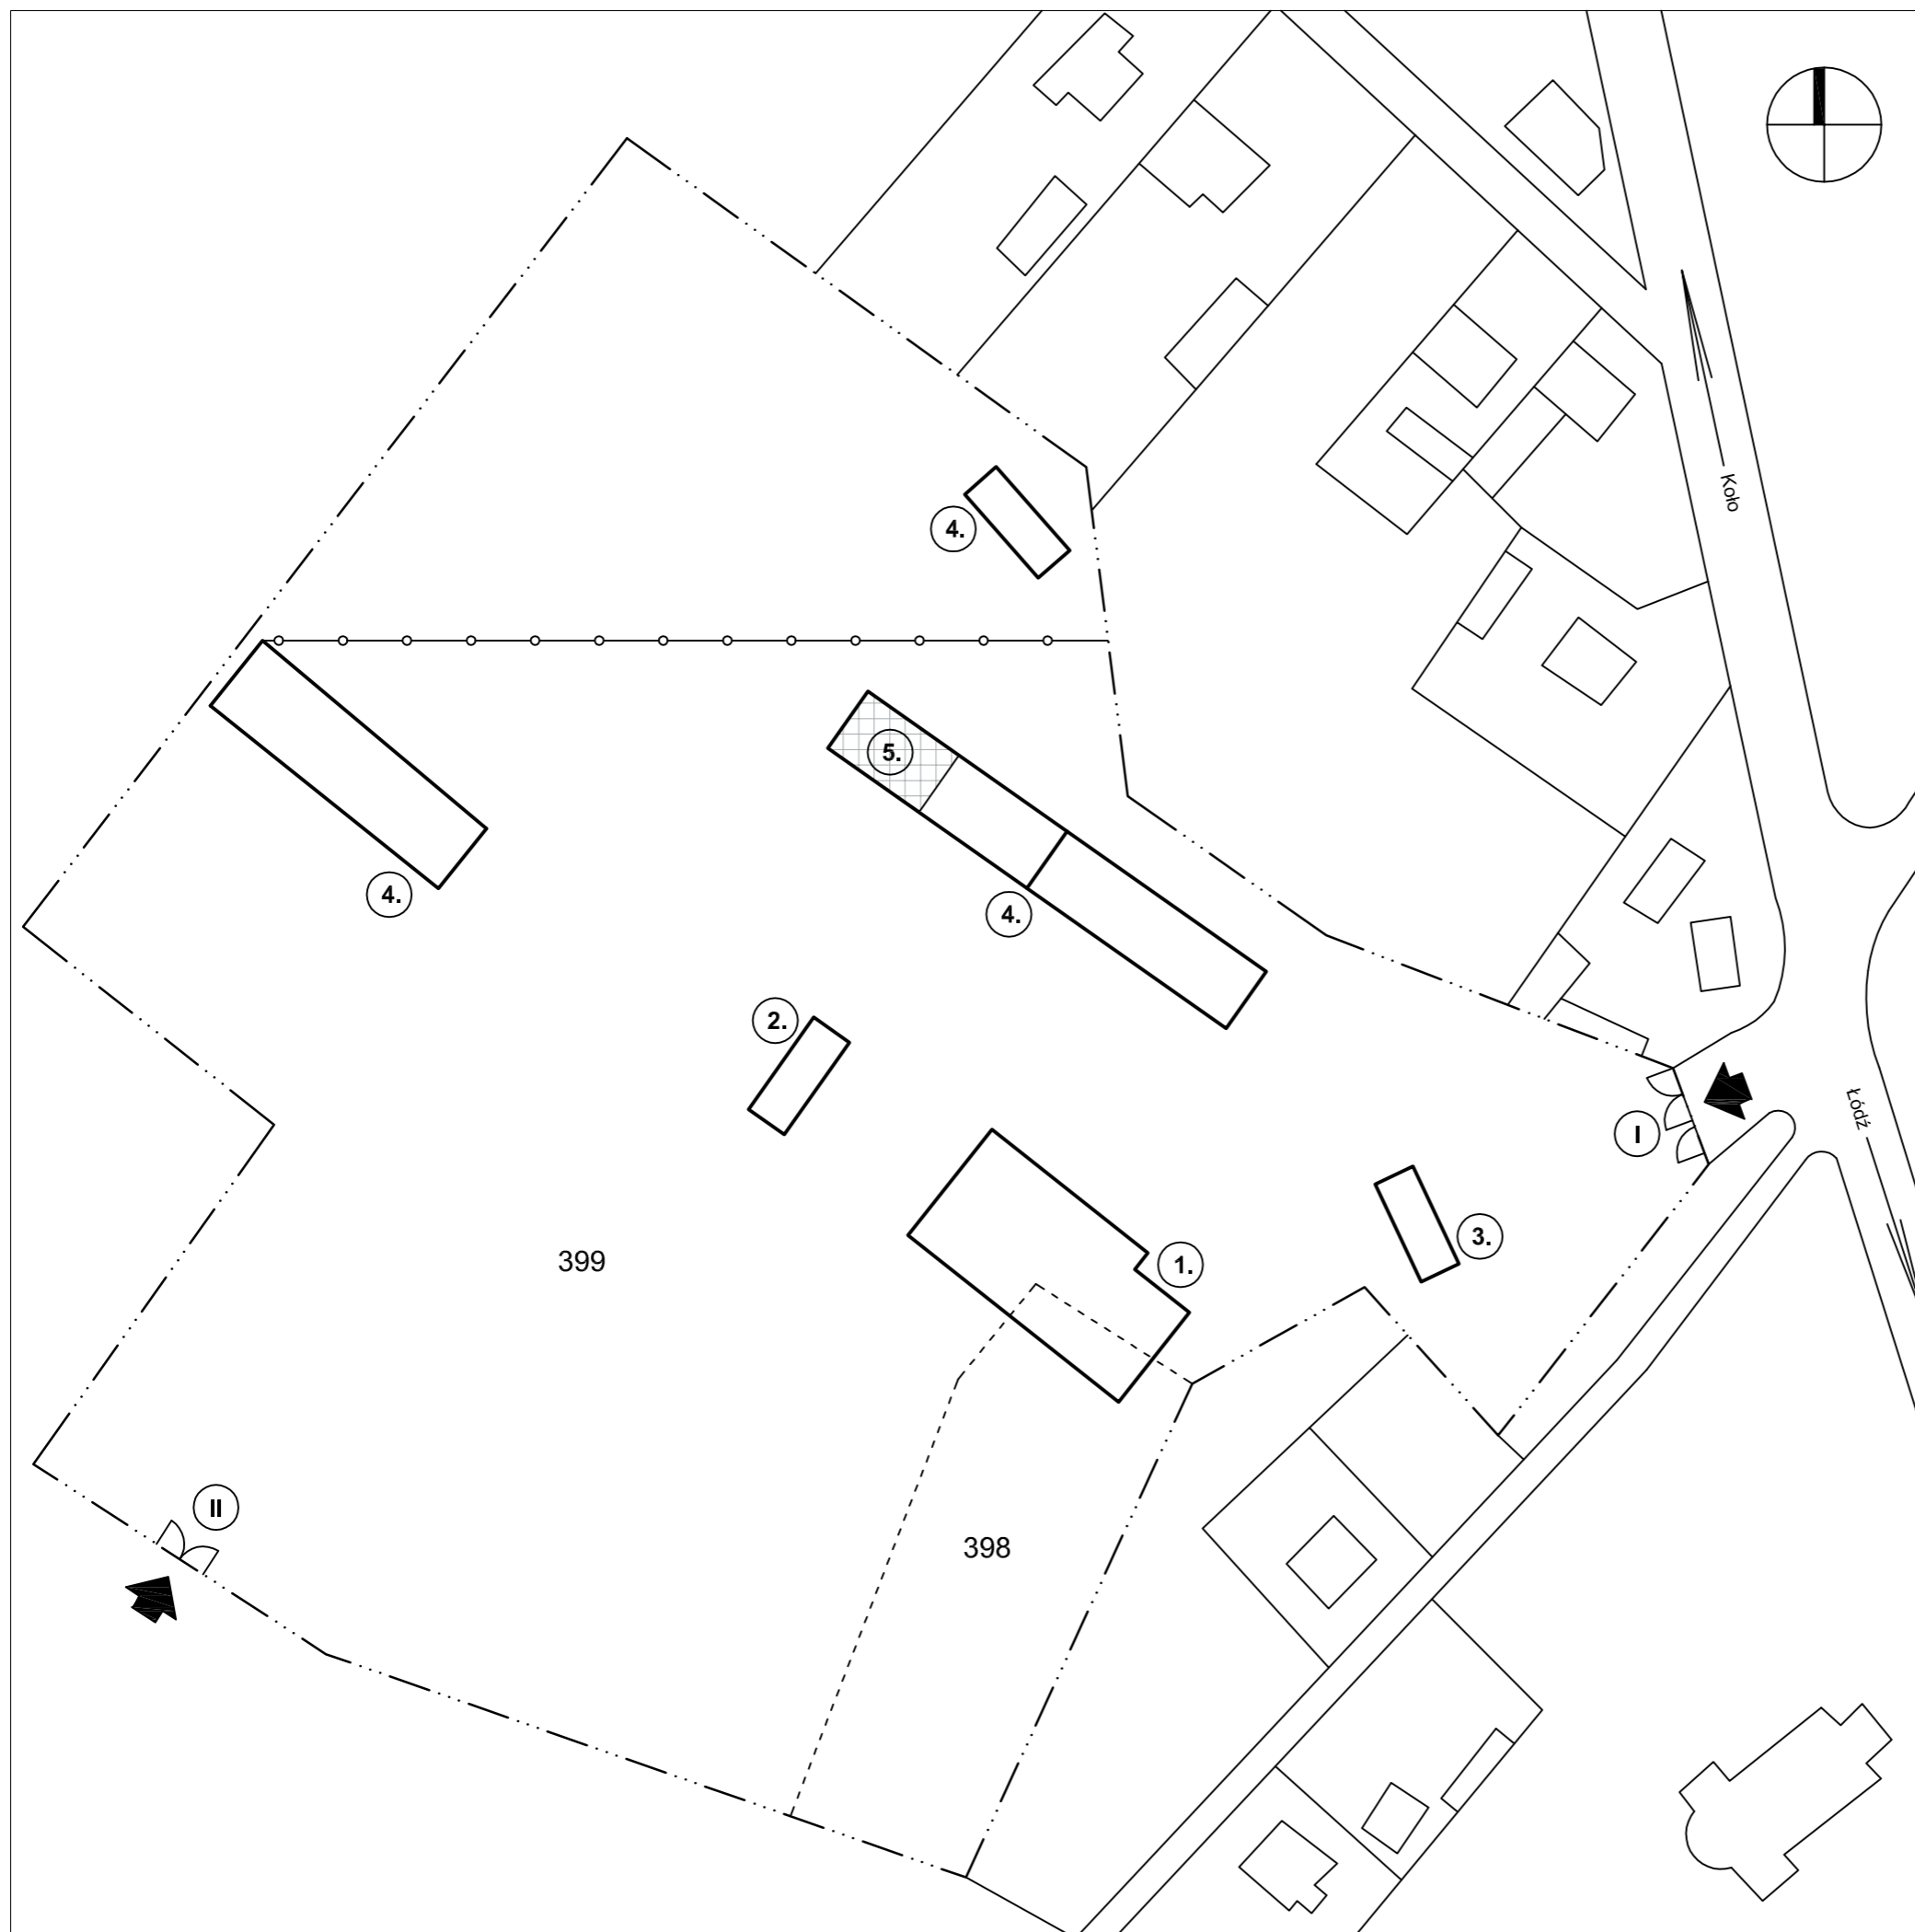**PRACOWNIA PROJEKTOWA arch. Zbigniewa Antczaka**ul. Umińskiego 7A/36, 61-517 Poznań  
tel./fax. (61) 83-35-407, tel. (61) 83-51-491, kom. 601-78-34-58

e-mail: antczak@tonet.pl

INWESTOR:	<b>Muzeum Martyrologiczne w Żabikowie</b> ul. Niezłomnych nr 2 62 - 030 Luboń	Nr rysunku:	<b>01</b>
OBIEKT:	<b>Muzeum byłego obozu zagłady w Chełmie nad Nerem</b>		
AUTOR PROJEKTU:	mgr inż. arch. Zbigniew Antczak upr. 70/89/PW PSOZ WKZ P-n 1/94	FAZA:	SKALA:
OPRACOWANIE:	mgr inż. Monika Falkowska	BRANŻA:	DATA:
		Architektura	10.2013 r.

TREŚĆ:

**Plan sytuacyjny**