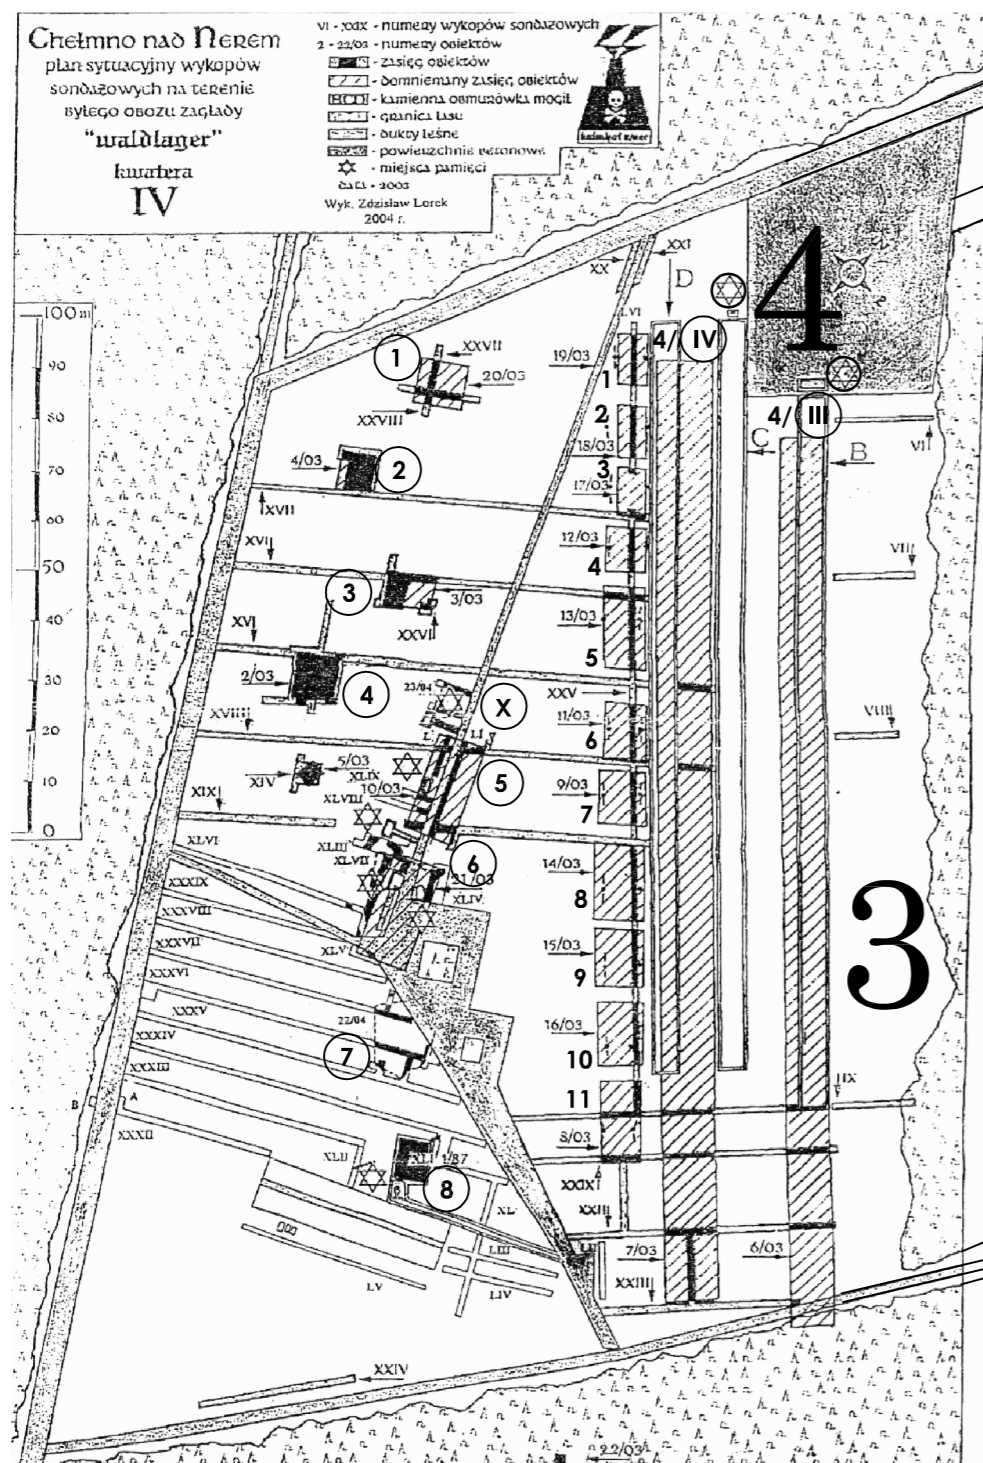


## LEGENDA:

- 1 ÷ 8 krematoria  
 4/ III i IV mogiły  
 1 ÷ 11 doty popielnicze  
 X fundamenty młyna do mielenia kości  
 ☆ pomniki do przeniesienia  
 ⬠ tablica upamiętniająca

obwód mostka -  
drewniana kładka  
z drewna egzotycznego

**PRACOWNIA PROJEKTOWA arch. Zbigniewa Antczaka**

ul. Umińskiego 7A/36, 61-517 Poznań  
tel./fax. (61) 83-35-407, tel. (61) 83-51-491, kom. 601-78-34-58

e-mail: antczak@tonet.pl

INWESTOR:	Muzeum Martyrologiczne w Żabikowie ul. Niezłomnych nr 2 62 - 030 Luboń	Nr rysunku:	<b>04</b>
OBIEKT:	Muzeum byłego obozu zagłady w Chełmnie nad Nerem		
AUTOR PROJEKTU:	mgr inż. arch. Zbigniew Antczak upr. 70/89/PW PSOZ WKZ P-A 1/94	FAZA:	SKALA:
OPRACOWANIE:	mgr inż. Monika Falkowska	BRANŻA:	DATA:
		Architektura	10.2013 r.

TREŚĆ: **Plan sytuacyjny - inwentaryzacja**